GÉOMÈTRE-EXPERT
CONSEILLER VALORISER GARANTIR

DÉPARTEMENT DU TARN
COMMUNE DE MONTREDON-LABESSONNIE
Lieu-dit : Le Verdier

PROJET DE DIVISION

Division de propriété

ECHELLE : 1/500

PROPRIÉTÉ : Section de le Verdier
M. David FABRE
Mme Mélanie BOCCALON/M. Guillaume ROUX
Section : E0 Parcelles n°(s) 17, 18, 25 et 26
Section : E0 Parcelles n°21 et n°23

Système X, Y rattaché au R.G.F. 93 (CC44)
Classe de précision : I (0 à 6 cm)

DOCUMENT PROVISOIRE NON FINALISE
(les surfaces et côtes annoncees, ne seront définitives que suite au bornage contradictoire du périmètre et à la signature du proces-verbal de bornage)

LÉGENDE

- : borne OGE existante
- : application cadastrale (sans garantie juridique)
- : limite projetée
- : clôture existante
- 34.82 : cotes de rattachement

Date :	Indice	Numéro dossier :
29/06/2021	03	2021-004

Visa du Géomètre-Expert :
Guillaume RAMES (n°05630)

Situation Ancienne					Situation Nouvelle
Propriétaires	Désignation provisoire	N° Avant division	N° Après division	Superficies (Cont. cad.)	Attributaires
Section de Le Verdier	A	17		7a 42ca	Cne de MONTREDON-LABES.
Section de Le Verdier	K	26		2a 19ca	Cne de MONTREDON-LABES.
Section de Le Verdier	C	17		0a 08ca	Cne de MONTREDON-LABES.
Section de Le Verdier	E	18		3a 39ca	Cne de MONTREDON-LABES.
Section de Le Verdier	I	25		0a 41ca	Cne de MONTREDON-LABES.
ind. BOCCALON - ROUX	O	21		0a 31ca	Cne de MONTREDON-LABES.
ind. BOCCALON - ROUX	P	21		0a 64ca	ind. BOCCALON - ROUX
M. David FABRE	Q	23		0a 12ca	Cne de MONTREDON-LABES.
M. David FABRE	R	23		0a 83ca	M. David FABRE
Section de Le Verdier	B	17		1a 80ca	Consorts FAUGERES
Section de Le Verdier	D	18		0a 18ca	Consorts FAUGERES
Section de Le Verdier	S	25		0a 10ca	Consorts FAUGERES
TOTAL (surface cédée)				2a 08ca	
Section de Le Verdier	G	18		0a 40ca	M. David FABRE
Section de Le Verdier	J	25		4a 64ca	M. David FABRE
Domaine Public	M	D.P.		0a 13ca	M. David FABRE
TOTAL (surface cédée)				5a 17ca	
Section de Le Verdier	L	26		4a 19ca	Consorts GAU
Section de Le Verdier	H	18		1a 83ca	ind. BOCCALON - ROUX
Domaine Public	N	D.P.		1a 81ca	ind. BOCCALON - ROUX
Section de Le Verdier		28	28	3a 20ca	ind. BOCCALON - ROUX
Section de Le Verdier		54	54	0a 87ca	ind. BOCCALON - ROUX
TOTAL (surface cédée)				7a 71ca	

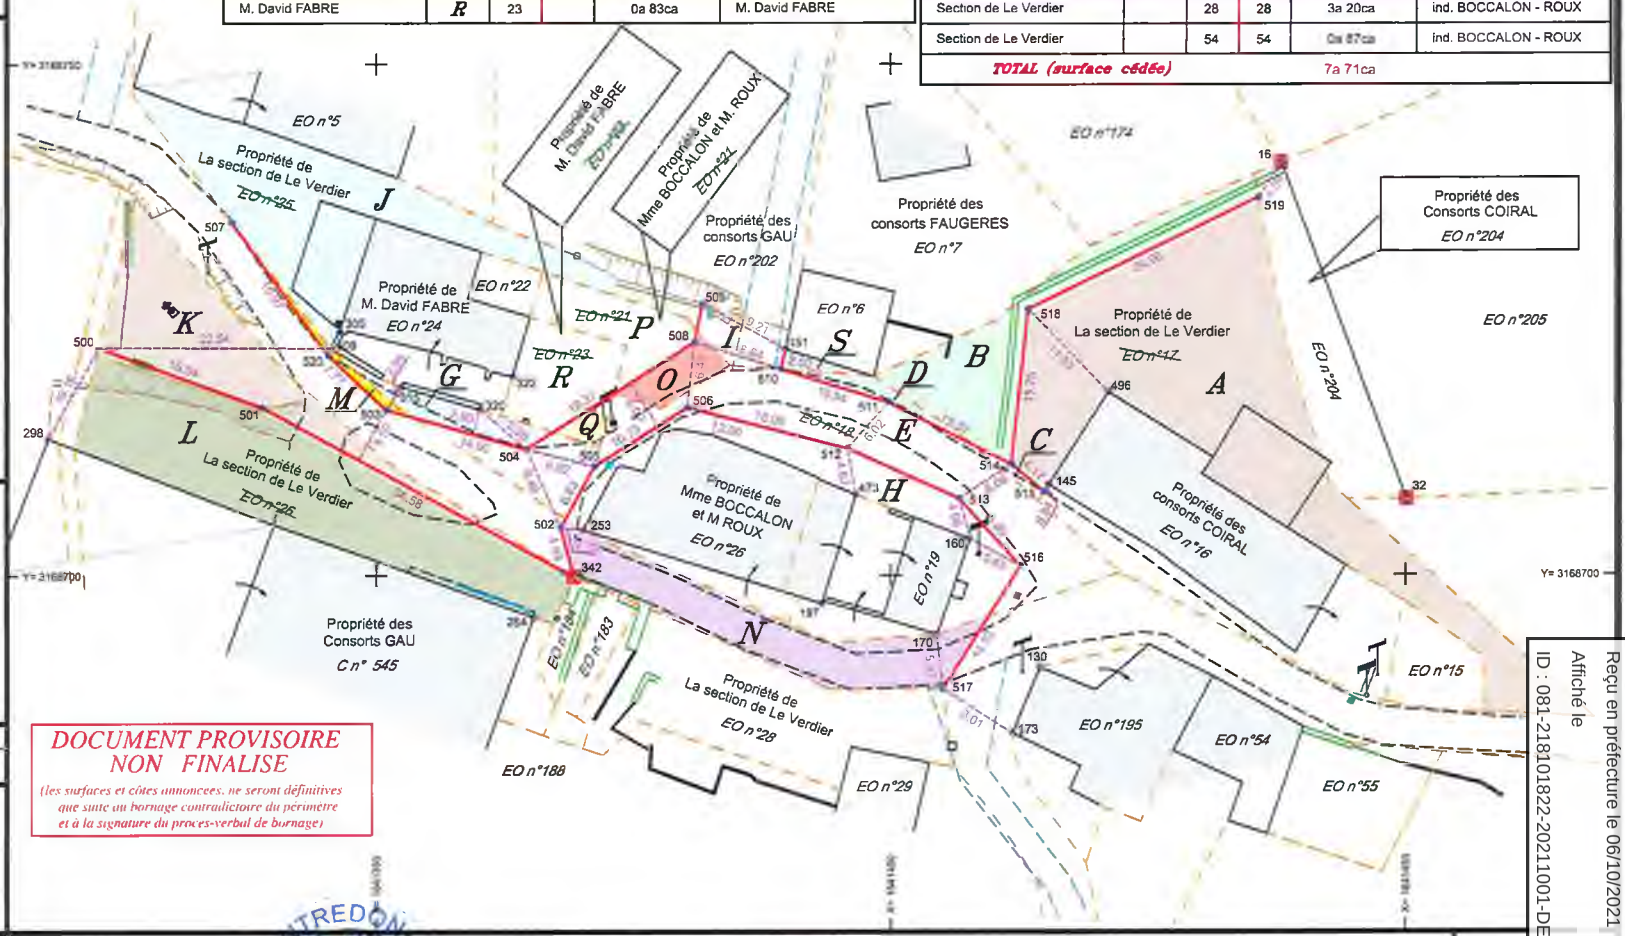

DOCUMENT PROVISOIRE NON FINALISE
(les surfaces et côtes annoncees, ne seront définitives que suite au bornage contradictoire du périmètre et à la signature du proces-verbal de bornage)

Notas, références, observations...

N.B. – il est rappelé que les contenances annoncées (calculées graphiquement à partir du plan cadastral) ne sauraient être confondues avec des surfaces réelles garanties (m²).

MAIRIE DE MONTREDON-LABESSONNIE

AGEX
Guillaume RAMES & Jean-Philippe BAILLET
Successeurs de M. Jacques BAILLET & de M. Francis OFFROY

27, rue de Sérieyssols
81000 ALBI
Tél : 05.63.54.20.76
albi@agex-geometre.fr

193bis, av. de Lautrec
81100 CASTRES
Tél : 05.63.59.31.81
castres@agex-geometre.fr

18, place d'Hautpoul
81600 GAILLAC
Tél : 05.31.51.01.02
gaillac@agex-geometre.fr

Nord indicatif

Envoyé en préfecture le 06/10/2021
Reçu en préfecture le 06/10/2021
Affiché le
ID : 081-218101822-20211001-DE202164-DE